

Signature Not Verified
Digitally signed by VARVARA ZACHARAKI
Date: 2019.03.04 09:34:16 EET
Reason: Signed PDF (embedded)
Location: Athens, Ethniko Typografio

ΕΦΗΜΕΡΙΔΑ ΤΗΣ ΚΥΒΕΡΝΗΣΕΩΣ

ΤΗΣ ΕΛΛΗΝΙΚΗΣ ΔΗΜΟΚΡΑΤΙΑΣ

4 Μαρτίου 2019 | ΤΕΥΧΟΣ ΤΕΤΑΡΤΟ | Αρ. Φύλλου **86**

ΑΠΟΦΑΣΕΙΣ

Αριθμ. 32833

Καθορισμός οριογραμμής παραλίας στην θέση «ΠΕΤΡΟΛΑΓΚΑΔΟ» Δ.Κ. Καλάμου Δήμου Λευκάδας Ν. Λευκάδας.

Ο ΣΥΝΤΟΝΙΣΤΗΣ ΑΠΟΚΕΝΤΡΩΜΕΝΗΣ ΔΙΟΙΚΗΣΗΣ ΠΕΛΟΠΟΝΝΗΣΟΥ, ΔΥΤΙΚΗΣ ΕΛΛΑΔΑΣ ΚΑΙ ΙΟΝΙΟΥ

Έχοντας υπόψη:

1. Τις διατάξεις του ν. 2503/1997 «Διοίκηση, Οργάνωση, Στελέχωση της Περιφέρειας, ρύθμιση θεμάτων για την Τοπική Αυτοδιοίκηση και άλλες διατάξεις», ως ισχύει.

2. Το άρθρο 9 του ν.2690/1999 (ΦΕΚ Α'45) «Κύρωση του Κώδικα Διοικητικής Διαδικασίας και άλλες διατάξεις».

3. Την αρ. 1063349/790/Α0006/3-8-2004 απόφαση του Υπουργού Οικονομίας και Οικονομικών, σχετικά με την καταγραφή-διοικητική κωδικοποίηση των αρμοδιοτήτων σε θέματα υπηρεσιών του Υπουργείου Οικονομίας και Οικονομικών που περιέρχονται στους Γενικούς Γραμματείς Περιφερειών, κατά τις διατάξεις της παρ. 21 του άρθρου 46 του ν. 3220/2004.

4. Τις διατάξεις της παρ. 21 του άρθρου 46 του ν. 3220/2004 (Φ.Ε.Κ 15 τ.Α΄/28-1-2004) «Μέτρα αναπτυξιακής και κοινωνικής πολιτικής-αντικειμενικοποίηση του φορολογικού ελέγχου και άλλες διατάξεις».

5. Τις διατάξεις των άρθρων 6,238, 280 και 283 παρ. 4 του ν. 3852/2010 (ΦΕΚ Α΄/87/7-6-2010) «Νέα Αρχιτεκτονική της Αυτοδιοίκησης και της Αποκεντρωμένης Διοίκησης - Πρόγραμμα Καλλικράτης».

6. Το π.δ. 139/2010 (ΦΕΚ Α΄ 232/27-12-2010) «Οργανισμός της Αποκεντρωμένης Διοίκησης Πελοποννήσου, Δυτ. Ελλάδος και Ιονίου».

7. Το αρ. 28 του ν. 4325/2015 (ΦΕΚ Α'47) «Εκδημοκρατισμός της Διοίκησης- Καταπολέμηση Γραφειοκρατίας και Ηλεκτρονική Διακυβέρνηση. Αποκατάσταση αδικιών και άλλες διατάξεις».

8. Το αρ. 24 του ν.4368/2016 (ΦΕΚ Α'21) «Μέτρα για την επιτάχυνση του Κυβερνητικού έργου και άλλες διατάξεις», με το οποίο προστέθηκε άρθρο 28Α στον ν.4325/2015 και ειδικότερα στην παράγραφο 5.α. αυτού που αναφέρεται ότι «Ο Συντονιστής της Αποκεντρωμένης Διοίκησης με απόφαση του, η οποία δημοσιεύεται στην Εφημερίδα της Κυβερνήσεως, δύναται να μεταβιβάζει στους προϊσταμένους των οργανικών μονάδων της ορισμένες από τις αρμοδιότητες του ή το δικαίωμα υπογραφής «με εντολή Συντονιστή της Αποκεντρωμένης Διοίκησης».

9. Το άρθρο 5 του ν. 3469/2006 (ΦΕΚ Α'131) «Εθνικό Τυπογραφείο, Εφημερίς της Κυβερνήσεως και άλλες διατάξεις».

10. Την αρ.15870/15-5-2017 απόφαση του Υπουργού Εσωτερικών περί διορισμού του Νικόλαου Παπαθεοδώρου του Αγγελάκη ως Συντονιστή της Αποκεντρωμένης Διοίκησης Πελοποννήσου, Δυτικής Ελλάδας και Ιονίου (ΦΕΚ τ.Υ.Ο.Δ.Δ.250/26-5-2017).

11. Τις διατάξεις των άρθρων 3 και 5 του ν. 2971/2001 (ΦΕΚ 285/τ.Α΄/19-12-2001) οι διατάξεις του Ν 3978/2011 και ειδικότερα το άρθρο 11 του ν. 4281/2014 (ΦΕΚ: 160/Α΄/8-8-2014) και του άρθρου 27 του ν. 4321/2015.

12. Τις διατάξεις του π.δ. 142/14-11-2107 «Οργανισμός του Υπουργείου Οικονομικών» (Α'181).

13. Την με αρ. 100941/22-11-2018 αίτηση του VIACHESLAV SHEVTSOV με την οποία αιτείται τον καθορισμό οριογραμμής της παραλίας στη θέση «ΠΕΤΡΟΛΑΓΚΑΔΟ» Δ.Κ Καλάμου Δήμου Λευκάδας Ν. Λευκάδας.

14. Το από Νοέμβριο 2018 τοπογραφικό διάγραμμα του Πολιτικού Μηχανικού Λεωνίδα Μπουλμπασάκου σε κλίμακα 1/500 με την αποτύπωση της ιδιοκτησίας.

15. Την αριθμ.142083/12-7-2018 απόφαση του Συντονιστή της Αποκεντρωμένης Διοίκησης Π.Δ.Ε και Ι. για οριστικοποίηση της προκαταρκτικής οριογραμμής αιγιαλού (Π.Ο.Α) της Ν. Καλάμου (ΦΕΚ 322/τ.Δ'/6-9-2018.

16. Την αριθμ. 290224/23-11-2017 απόφαση του Συντονιστή της Αποκεντρωμένης Διοίκησης Πελοποννήσου ,Δυτ. Ελλάδας και Ιονίου για τον καθορισμό ορίων αιγιαλού παραλίας, όπως αυτή δημοσιεύτηκε στο ΦΕΚ 394/τ.Δ'/13-12-2017.

17. Την από 22-1-2019 Έκθεση της Επιτροπής αιγιαλού,και παραλίας του άρθρου 3 του ν. 2971/2001 για τον καθορισμό της οριογραμμής της παραλίας, στην θέση «ΠΕΤΡΟΛΑΓΚΑΔΟ» Δ.Κ Καλάμου Δήμου ΛευκάδαςΝ. Λευκάδας.

18. Το έγχρωμο απόσπασμα ορθοφωτοχάρτη σε κλίμακα 1:500,απο την ψηφιακή βάση δεδομένων του ΨΥΔΗΠΕΕΚ.

19. Το με αρ. 00941/1-2-2019 έγγραφο της Κτηματικής Υπηρεσίας Λευκάδας προς την Αποκεντρωμένη Διοίκηση Π.Δ.Ε.Ι - Δ/νση Οικονομικού - τμήμα Δημόσιας Περιουσίας για την έκδοση της σχετικής απόφασης.

20. Δεν προκαλείται δαπάνη σε βάρος του κρατικού προϋπολογισμού με την παρούσα απόφαση.

21. Όλα τα στοιχεία του φακέλου, αποφασίζουμε:

Επικυρώνουμε την από 22-1-2019 Έκθεση της Επιτροπής αιγιαλού, και παραλίας του άρθρου 3 του ν. 2971/2001 για τον καθορισμό της οριογραμμής της παραλίας στην θέση «ΠΕΤΡΟΛΑΓΚΑΔΟ» Δ.Κ. Καλάμου Δήμου Λευ-

κάδας Ν. Λευκάδας καθώς και το έγχρωμο απόσπασμα ορθοφωτοχάρτη κλίμακας 1:500 από την ψηφιακή βάση δεδομένων του ΨΥΔΗΠΕΕΚ ως εξής:

- Τον καθορισμό οριογραμμής παραλίας με κίτρινη συνεχή πολυγωνική γραμμή με κορυφές από Π1, Π2, Π3,…. εως Π92, Π93 στη θέση «ΠΕΤΡΟΛΑΓΚΑΔΟ» Δ.Κ. Καλάμου Δήμου Λευκάδας Ν. Λευκάδας σε απόσταση 10 μ. από την καθορισμένη οριογραμμή αιγιαλού (ΦΕΚ 322/τ.Δ’/6-9-2018) οριστικοποίηση προκαταρκτικής γραμμής Π.Ο.Α.) επί ορθοφωτοχάρτη ΕΚΧΑ Α.Ε σε κλίμακα 1:500, οι οποίες εξαρτώνται απευθείας από το κρατικό τριγωνομετρικό δίκτυο με συντεταγμένες ΕΓΣΑ87.

- Η Κορυφή Π1 ταυτίζεται με την κορυφή Π1 του γειτονικού καθορισμού με την αριθμ. 290224/28-11-2017 απόφαση του Συντονιστή της Αποκεντρωμένης Διοίκησης Πελοποννήσου, Δυτ. Ελλάδας και Ιονίου για τον καθορισμό ορίων αιγιαλού παραλίας, όπως αυτή δημοσιεύτηκε στο ΦΕΚ 394/τ.Δ’/13-12-2017.

- Δεν υφίσταται παλαιός αιγιαλός.

Οι ανωτέρω κορυφές οριογραμμών παραλίας του καθορισμού αποτυπώνονται στο απόσπασμα ορθοφωτοχάρτη Ε.Κ.Χ.Α.Ε. σε κλίμακα 1:500 το οποίο συνοδεύει την παρούσα έκθεση και αποτελεί αναπόσπαστο τμήμα της.

Η παρούσα, με την Έκθεση της Επιτροπής καθορισμού αιγιαλού-παραλίας και το απόσπασμα ορθοφωτοχάρτη να δημοσιευθούν στην Εφημερίδα της Κυβέρνησης.

Πάτρα, 19 Φεβρουαρίου 2019

Ο Συντονιστή Αποκεντρωμένης Διοίκησης

ΝΙΚΟΛΑΟΣ ΠΑΠΑΘΕΟΔΩΡΟΥ

ΕΚΘΕΣΗ ΕΠΙΤΡΟΠΗΣ ΚΑΘΟΡΙΣΜΟΥ
ΤΩΝ ΟΡΙΩΝ ΑΙΓΙΑΛΟΥ ΠΑΡΑΛΙΑΣ
και παλαιού αιγιαλού του άρθρου 3 του ν.2971/2001 Για τον καθορισμό των ορίων παραλίας στη θέση «ΠΕΤΡΟΛΑΓΚΑΔΟ» ΤΗΣ Δ.Κ. Καλάμου του Δήμου Λευκάδας, Νομού Λευκάδας

Ενδιαφερόμενος: VIACHESLAV SHEVTSOV

Στην Λευκάδα σήμερα την 22-1-2019 οι υπογεγραμμένοι:

1. Τζωρτζοπούλου Μαρία, Τεχνικός ΤΕ/Α’, Προϊστάμενη της Κτηματικής Υπηρεσίας Λευκάδας, ως πρόεδρος,

2. Σταματέλος Θεοδόσιος, Πολιτικός Μηχανικός ΠΕ/Α’, Υπάλληλος της Κτηματικής Υπηρεσίας Λευκάδας, ως μέλος,

3. Κυριάκος Προκοπίου, Προϊστάμενος Δ/νσης Πολεοδομίας και Περιβάλλοντος Δήμου Λευκάδας, ως μέλος,

4. Ζώμπος Ιωάννης, Λιμενάρχης Λευκάδας, ως μέλος,

5. Κώτσης Ευάγγελος, Πολιτικός Μηχανικός ΠΕ/Α’, ως αναπληρωτής του νόμιμου αναπληρωτή Προϊσταμένου του Τμήματος Δ/νσης Περιβάλλοντος και Χωρικού Σχεδιασμού Ιονίου, ως μέλος,

που αποτελούμε την επιτροπή καθορισμού των ορίων αιγιαλού και παραλίας δυνάμει του άρθρου 3 του ν.2971/201, της οποίας η σύνθεση έχει ανασυγκροτηθεί με την αριθμ. 32876/13-2-2018 (ΑΔΑ:ΨΛ5ΥΟΡ1Φ-ΣΣΞ) απόφαση του συντονιστή της Α.Δ.Π.Δ.Ε. και Ι. και ισχύει μέχρι σήμερα, συνεδριάσαμε στην Κτηματική Υπηρεσία Λευκάδας στις 22-1-2019.

Η Επιτροπή είχε απαρτία και συνεδρίασε προκειμένου να συζητηθεί ο διοικητικός καθορισμός της οριογραμμής της παραλίας στη θέση «Πετρολάγκαδο» ΤΗΣ Δ.Κ. Καλάμου του Δήμου Λευκάδας, Νομού Λευκάδας.

Αφού λάβαμε υπόψη:

1) Την αριθμ. 100941/22-11-2018 αίτηση του VIACHESLAV SHEVTSOV , με την οποία ζητά τον καθορισμό οριογραμμής παραλίας στη θέση «Πετρολάγκαδο» ΤΗΣ Δ.Κ. Καλάμου του Δήμου Λευκάδας, Νομού Λευκάδας.

2) Το από τον 11/2018 τοπογραφικό διάγραμμα του Πολιτικού Μηχανικού Λεωνίδα Αθ. Μπουλμπασάκου σε κλίμακα 1/500.

3) Την αριθμ. 142083/12-7-2018 απόφαση του Συντονιστή της Αποκεντρωμένης διοίκησης Πελοποννήσου, Δυτ. Ελλάδας και Ιονίου για την οριστικοποίηση της προκαταρκτικής οριογραμμής αιγιαλού (Π.Ο.Α.) της νήσου Καλάμου, όπως αυτή δημοσιεύθηκε στο αριθμ. ΦΕΚ 322/τ.Δ’/6-9-2018.

4) Την αριθμ. 290224/28-11-2017 απόφαση του Συντονιστή της Αποκεντρωμένης διοίκησης Πελοποννήσου, Δυτ. Ελλάδας και Ιονίου για τον καθορισμό ορίων αιγιαλού παραλίας, όπως αυτή δημοσιεύθηκε στο αριθμ. ΦΕΚ 394/τ.Δ’/13-12-2017.

5) Τις λοιπές διατάξεις του ν.2971/2001 περί αιγιαλού και παραλίας όπως τροποποιήθηκε, αντικαταστάθηκε και ισχύει μέχρι σήμερα.

6) Τα στοιχεία καθορισμού αιγιαλού και παραλίας που προβλέπονται από το άρθρο 9 του ν. 2971/2001 και ειδικότερα:

α) Για τη γεωμορφολογία του εδάφους:

α1. Η μορφολογία της ακτής συνίσταται κυρίως από βραχώδη πρανή με απότομες κλίσεις και ύψη στέψης που κυμαίνονται από 5 έως 50 μέτρα, με εξαίρεση τμήμα μήκους 100 μέτρων που είναι αμμοχαλικώδεις.

α2. Της ακτής συνέχονται εκτάσεις ημιορεινές με έδαφος γαιώδες και ημιβραχώδες εκτός σχεδίου.

α3. Το φυσικό όριο της βλάστησης συνίσταται από θαμνώδη φυσική βλάστηση (πουρνάρια σχίνα και ελαιόδεντρα).

β) Το γεγονός ότι στην περιοχή δεν εντοπίστηκαν παράκτιοι φυσικοί πόροι.

γ) Η περιοχή επηρεάζεται από ΝΑ και ΒΑ ανέμους άνω των 6Bf που συμβάλει στη δημιουργία κύματος από 0,5μ. έως 1μ.

δ) Η μορφολογία του πυθμένα είναι αμμώδης, φυκώδης με ήπια κλίση και βάθη 1μ-3μ. κοντά στην ακτή.

ε) Η μη ύπαρξη νομίμως υφιστάμενων τεχνικών έργων.

στ) Η μη ύπαρξη εγκεκριμένων χωροταξικών κατευθύνσεων και χρήσεων γης που επηρεάζουν την παράκτια ζώνη.

ζ) Η μη ύπαρξη καταγεγραμμένων δημοσίων κτημάτων και με την επιφύλαξη παντός δικαιώματος του Ελληνικού Δημοσίου που θα προκύψει στο μέλλον.

η) Η μη ύπαρξη κτηματολογίου.

θ) Η θαλάσσια περιοχή βρίσκεται εντός δικτύου Natura (Εσωτερικό αρχιπέλαγος Ιονίου GR 2220003), αποφασίζουμε:

1) τον καθορισμό οριογραμμής παραλίας στη θέση «Πετρολάγκαδο» ΤΗΣ Δ.Κ. Καλάμου του Δήμου Λευκάδας, Νομού Λευκάδας, σε απόσταση 10m από την καθορισμένη οριογραμμή αιγιαλού (ΦΕΚ 322/τ.Δ’/6-9-2018 οριστικοποίηση προκαταρκτικής οριογραμμής Π.Ο.Α), με κίτρινη συνεχή πολυγωνική γραμμή με κορυφές από Π1, Π2, Π3,.... έως Π92, Π93 επί ορθοφωτοχάρτη ΕΚΧΑ Α.Ε. σε κλίμακα 1/500, οι οποίες εξαρτώνται απ’ ευθείας από το κρατικό τριγωνομετρικό δίκτυο με συντεταγμένες ΕΓΣΑ ’87 και αναγράφονται στον πίνακα που ακολουθεί:

ΣΥΝΤΕΤΑΓΜΕΝΕΣ ΚΟΡΥΦΩΝ ΠΑΡΑΛΙΑΣ (ΕΓΣΑ '87)					
Α/Α	Χ	Υ	Α/Α	Χ	Υ
Π1	229732,71	4277703,33	Π48	229592,67	4277665,10
Π2	229727,20	4277703,95	Π49	229586,85	4277664,17
Π3	229724,22	4277701,33	Π50	229582,05	4277661,66
Π4	229719,60	4277698,66	Π51	229571,32	4277657,25
Π5	229716,61	4277693,30	Π52	229561,98	4277653,22
Π6	229715,26	4277688,96	Π53	229557,42	4277650,79
Π7	229713,57	4277683,78	Π54	229554,29	4277648,43
Π8	229712,17	4277674,80	Π55	229550,94	4277645,09
Π9	229713,79	4277670,14	Π56	229547,58	4277638,76
Π10	229714,87	4277667,75	Π57	229547,89	4277634,48
Π11	229716,33	4277664,58	Π58	229546,74	4277634,48
Π12	229717,21	4277663,09	Π59	229539,80	4277631,88
Π13	229717,29	4277662,22	Π60	229535,67	4277624,93
Π14	229718,53	4277658,15	Π61	229535,85	4277620,45
Π15	229717,75	4277657,21	Π62	229535,76	4277620,46
Π16	229715,72	4277653,16	Π63	229529,99	4277618,64
Π17	229715,56	4277652,93	Π64	229525,10	4277614,30
Π18	229715,54	4277652,92	Π65	229522,82	4277607,97
Π19	229713,38	4277651,99	Π66	229523,16	4277601,43
Π20	229710,00	4277650,49	Π67	229523,82	4277599,55
Π21	229708,07	4277652,19	Π68	229523,13	4277598,50
Π22	229704,38	4277654,99	Π69	229518,83	4277594,38
Π23	229699,88	4277656,84	Π70	229514,23	4277590,35
Π24	229692,64	4277658,91	Π71	229510,01	4277588,16
Π25	229685,03	4277657,67	Π72	229506,61	4277585,40
Π26	229680,12	4277655,33	Π73	229503,60	4277582,97
Π27	229675,81	4277658,76	Π74	229502,43	4277581,79
Π28	229672,02	4277658,76	Π75	229498,04	4277582,32
Π29	229667,86	4277659,05	Π76	229491,52	4277581,69
Π30	229664,95	4277658,03	Π77	229484,24	4277577,76
Π31	229664,69	4277658,23	Π78	229481,31	4277569,47
Π32	229658,97	4277660,99	Π79	229481,67	4277562,84
Π33	229653,40	4277662,84	Π80	229480,01	4277554,23
Π34	229647,83	4277663,98	Π81	229479,83	4277552,10
Π35	229644,45	4277665,08	Π82	229476,68	4277546,86
Π36	229639,86	4277665,20	Π83	229474,79	4277541,99
Π37	229635,47	4277665,20	Π84	229474,05	4277536,37
Π38	229632,38	4277665,04	Π85	229476,09	4277528,93
Π39	229629,40	4277665,04	Π86	229478,72	4277525,51
Π40	229626,62	4277665,51	Π87	229476,60	4277522,92
Π41	229623,84	4277666,71	Π88	229475,55	4277516,67
Π42	229619,06	4277668,42	Π89	229475,41	4277511,11
Π43	229614,10	4277668,76	Π90	229474,07	4277506,07
Π44	229608,53	4277667,79	Π91	229473,42	4277501,01
Π45	229604,72	4277666,18	Π92	229472,66	4277499,96
Π46	229600,32	4277665,26	Π93	229468,91	4277499,96
Π47	229596,07	4277665,20			

• Η κορυφή Π ταυτίζεται με την κορυφή Π1 του γειτονικού καθορισμού με την αριθμ. 290224/28-11-2017 απόφαση του Συντονιστή της Αποκεντρωμένης διοίκησης Πελοποννήσου, Δυτικής Ελλάδας και Ιονίου για τον καθορισμό ορίων αιγιαλού παραλίας, όπως αυτή δημοσιεύθηκε στο αριθμ. ΦΕΚ 394/τ.Δ’/13-12-2017.


2) Δεν υφίσταται παλαιός αιγιαλός.

Οι ανωτέρω κορυφές οριογραμμών παραλίας του καθορισμού αποτυπώνονται σε ορθοφωτοχάρτη ΕΚΧΑ Α.Ε., σε κλίμακα 1:500, το οποίο συνοδεύει την παρούσα έκθεση και αποτελεί αναπόσπαστο τμήμα της.


Λευκάδα, 22 Ιανουαρίου 2019

Η Επιτροπή

Η Πρόεδρος	Τα Μέλη
ΜΑΡΙΑ ΤΖΩΡΤΖΟΠΟΥΛΟΥ	ΘΕΟΔΟΣΙΟΣ ΣΤΑΜΑΤΕΛΟΣ ΚΥΡΙΑΚΟΣ ΠΡΟΚΟΠΙΟΥ ΙΩΑΝΝΗΣ ΖΩΜΠΟΣ ΕΥΑΓΓΕΛΟΣ ΚΩΤΣΗΣ

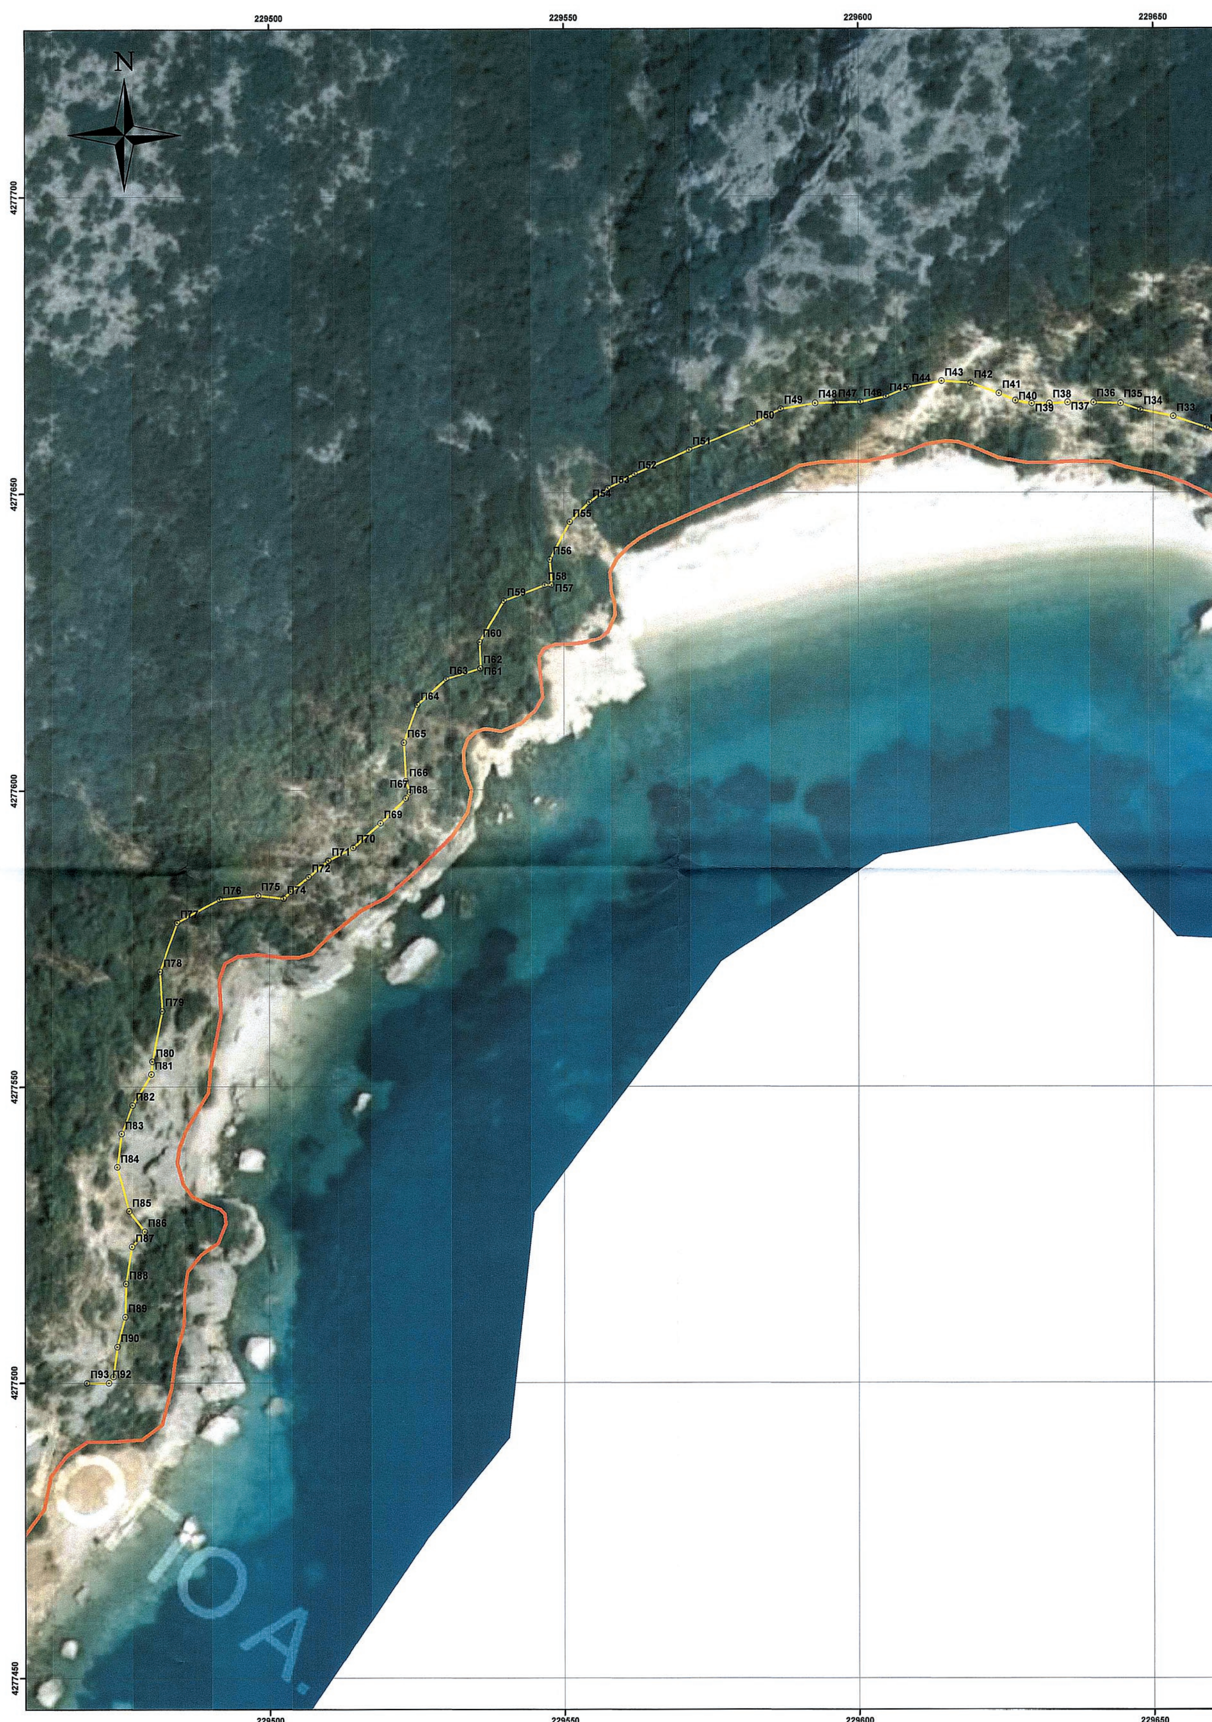

ΕΘΝΙΚΟ ΤΥΠΟΓΡΑΦΕΙΟ
Για τεχνικούς λόγους στο σχεδιάγραμμα, από το ηλεκτρονικό αρχείο, έγινε σμίκρυνση κατά ποσοστό 39%

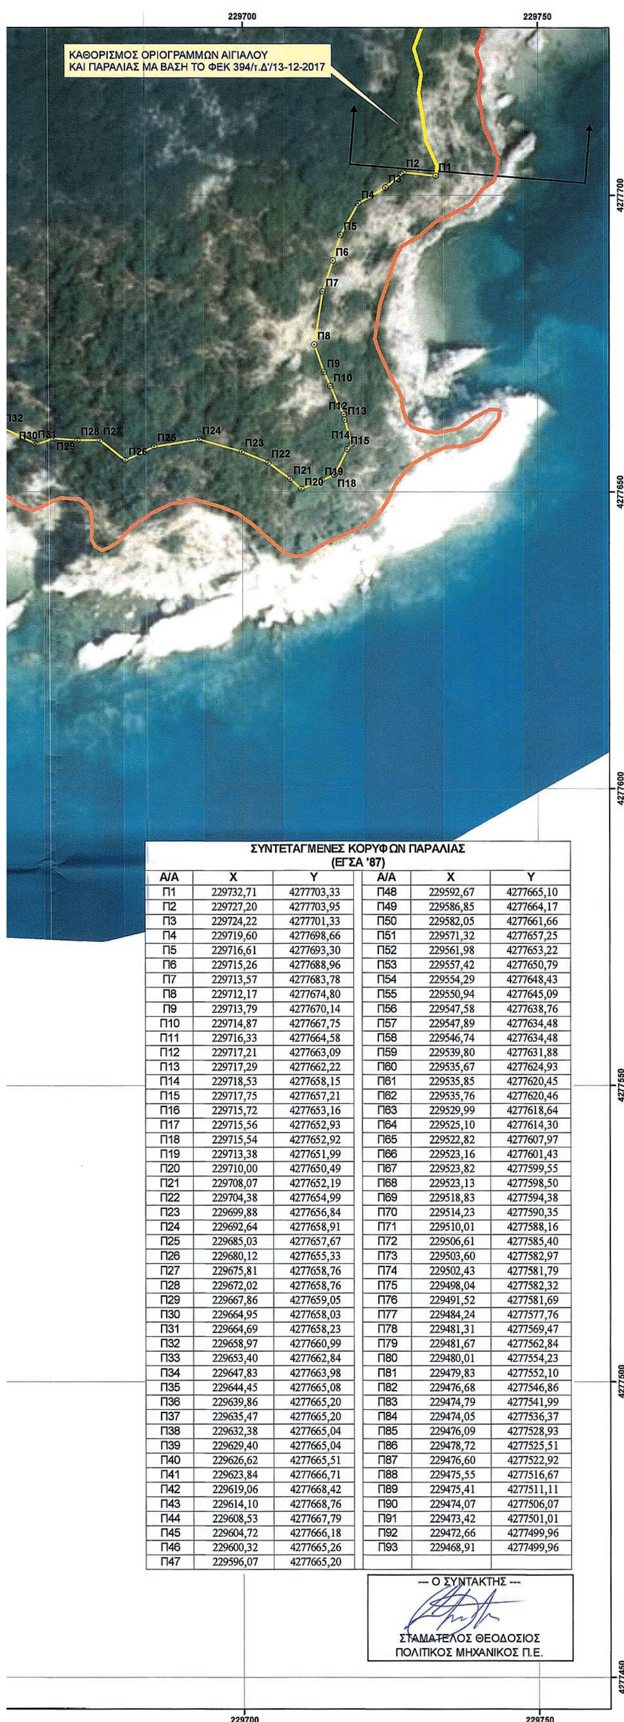


ΣΥΝΤΕΤΑΓΜΕΝΕΣ ΚΟΡΥΦΩΝ ΠΑΡΑΛΙΑΣ (ΕΓΣΑ '87)

Α/Α	X	Y	Α/Α	X	Y
Π1	229732,71	4277703,33	Π48	229592,67	4277665,10
Π2	229727,20	4277703,95	Π49	229586,85	4277664,17
Π3	229724,22	4277701,33	Π50	229582,05	4277661,66
Π4	229719,60	4277698,66	Π51	229571,32	4277657,25
Π5	229716,61	4277693,30	Π52	229561,98	4277653,22
Π6	229715,26	4277688,96	Π53	229557,42	4277650,79
Π7	229713,57	4277683,78	Π54	229554,29	4277648,43
Π8	229712,17	4277674,80	Π55	229550,94	4277645,09
Π9	229713,79	4277670,14	Π56	229547,58	4277638,76
Π10	229714,87	4277667,75	Π57	229547,89	4277634,48
Π11	229716,33	4277664,58	Π58	229546,74	4277634,48
Π12	229717,21	4277663,09	Π59	229539,80	4277631,88
Π13	229717,29	4277662,22	Π60	229535,67	4277624,93
Π14	229718,53	4277658,15	Π61	229535,85	4277620,45
Π15	229717,75	4277657,21	Π62	229535,76	4277620,46
Π16	229715,72	4277653,16	Π63	229529,99	4277618,64
Π17	229715,56	4277652,93	Π64	229525,10	4277614,30
Π18	229715,54	4277652,92	Π65	229522,82	4277607,97
Π19	229713,38	4277651,99	Π66	229523,16	4277601,43
Π20	229710,00	4277650,49	Π67	229523,82	4277599,55
Π21	229708,07	4277652,19	Π68	229523,13	4277598,50
Π22	229704,38	4277654,99	Π69	229518,83	4277594,38
Π23	229699,88	4277656,84	Π70	229514,23	4277590,35
Π24	229692,64	4277658,91	Π71	229510,01	4277588,16
Π25	229685,03	4277657,67	Π72	229506,61	4277585,40
Π26	229680,12	4277655,33	Π73	229503,60	4277582,97
Π27	229675,81	4277658,76	Π74	229502,43	4277581,79
Π28	229672,02	4277658,76	Π75	229498,04	4277582,32
Π29	229667,86	4277659,05	Π76	229491,52	4277581,69
Π30	229664,95	4277658,03	Π77	229484,24	4277577,76
Π31	229664,69	4277658,23	Π78	229481,31	4277569,47
Π32	229658,97	4277660,99	Π79	229481,67	4277562,84
Π33	229653,40	4277662,84	Π80	229480,01	4277554,23
Π34	229647,83	4277663,98	Π81	229479,83	4277552,10
Π35	229644,45	4277665,08	Π82	229476,68	4277546,86
Π36	229639,86	4277665,20	Π83	229474,79	4277541,99
Π37	229635,47	4277665,20	Π84	229474,05	4277536,37
Π38	229632,38	4277665,04	Π85	229476,09	4277528,93
Π39	229629,40	4277665,04	Π86	229478,72	4277525,51
Π40	229626,62	4277665,51	Π87	229476,60	4277522,92
Π41	229623,84	4277666,71	Π88	229475,55	4277516,67
Π42	229619,06	4277668,42	Π89	229475,41	4277511,11
Π43	229614,10	4277668,76	Π90	229474,07	4277506,07
Π44	229608,53	4277667,79	Π91	229473,42	4277501,01
Π45	229604,72	4277666,18	Π92	229472,66	4277499,96
Π46	229600,32	4277665,26	Π93	229468,91	4277499,96
Π47	229596,07	4277665,20			

--- Ο ΣΥΝΤΑΚΤΗΣ ---

ΣΤΑΜΑΤΕΛΟΣ ΘΕΟΔΟΣΙΟΣ
ΠΟΛΙΤΙΚΟΣ ΜΗΧΑΝΙΚΟΣ Π.Ε.

ΑΠΟΣΠΑΣΜΑ ΧΑΡΤΗ ΚΤΗΜΑΤΟΛΟΓΙΟΥ ΣΕ ΚΛΙΜΑΚΑ 1/50.000

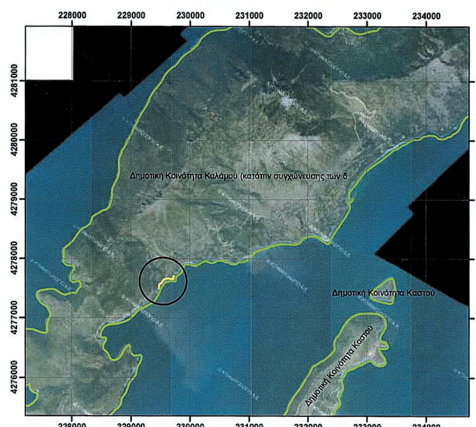

ΥΠΟΜΝΗΜΑ

ΚΑΘΟΡΙΣΜΟΣ ΟΡΙΟΓΡΑΜΜΗΣ ΠΑΡΑΛΙΑΣ

ΚΑΘΟΡΙΣΜΕΝΗ ΟΡΙΟΓΡΑΜΜΗ ΑΙΓΙΑΛΟΥ



ΕΛΛΗΝΙΚΗ ΔΗΜΟΚΡΑΤΙΑ
ΥΠΟΥΡΓΕΙΟ ΟΙΚΟΝΟΜΙΚΩΝ- ΓΕΝΙΚΗ ΓΡΑΜ. ΔΗΜ ΠΕΡΙΟΥΣΙΑΣ
ΓΕΝ. Δ/ΝΣΗ ΔΗΜ. ΠΕΡΙΟΥΣΙΑΣ & ΚΟΙΝΟΦΕΛΩΝ ΠΕΡΙΟΥΣΙΩΝ
ΚΤΗΜΑΤΙΚΗ ΥΠΗΡΕΣΙΑ ΛΕΥΚΑΔΑΣ

ΘΕΜΑ ΣΧΕΔΙΟΥ:

ΚΑΘΟΡΙΣΜΟΣ ΟΡΙΟΓΡΑΜΜΗΣ ΠΑΡΑΛΙΑΣ ΣΤΗΝ ΘΕΣΗ "ΠΕΤΡΟΛΑΓΚΑΔΟ" ΤΗΣ Δ.Κ. ΚΑΛΑΜΟΥ ΤΟΥ ΔΗΜΟΥ ΛΕΥΚΑΔΑΣ, Ν. ΛΕΥΚΑΔΑΣ ΣΕ ΑΠΟΣΠΑΣΜΑ ΟΡΘΟΦΩΤΟΧΑΡΤΗ ΕΚΧΑ Α.Ε

ΚΛΙΜΑΚΑ ΣΧΕΔΙΟΥ: 1/500

ΥΠΟΜΝΗΜΑ ΕΠΙΤΡΟΠΗΣ ΚΑΘΟΡΙΣΜΟΥ ΑΙΓΙΑΛΟΥ

Το παρόν τοπογραφικό διάγραμμα συνοδεύει την από 22/01/2019 έκθεση των ορίων Αιγιαλού και Παραλίας.
Οι κορυφές των οριογραμμών δίνονται στο Ελληνικό Γεωδαιτικό Σύστημα αναφοράς ΕΓΣΑ '87.

Οριογραμμή Παραλίας: Π1, Π2, Π3,.........,Π92, Π93

Η πρόεδρος της επιτροπής

Τζωρτζοπούλου Μαρία
Τεχνικός Τ.Ε./Α
Προϊστάμενη Κτηματικής
Υπηρεσίας Λευκάδας

Τα μέλη της επιτροπής

1. **Σταματέλος Θεοδόσιος**
Πολιτικός Μηχανικός Π.Ε.
Υπάλληλος της Κτηματικής .
Υπηρεσίας Λευκάδας

2. **Προκοπίου Κυριάκος**
Πολιτικός Μηχανικός Π.Ε.
Προϊστάμενος Δ/νσης Πολεοδομίας &
Περιβάλλοντος του Δήμου Λευκάδας

3. **Ζώμπος Ιωάννης**
Λιμενάρχης Λευκάδας

4. **Κώτσης Ευάγγελος**
Πολιτικός Μηχανικός Π.Ε.
Αναπληρωτής του μόνιμου
αναπληρωτή Προϊσταμένου του
Τμήματος Δ/νσης Περιβάλλοντος &
Χωρικού Σχεδιασμού Ιονίου



ΕΘΝΙΚΟ ΤΥΠΟΓΡΑΦΕΙΟ

Το Εθνικό Τυπογραφείο αποτελεί δημόσια υπηρεσία υπαγόμενη στο Υπουργείο Διοικητικής Ανασυγκρότησης και έχει την ευθύνη τόσο για τη σύνταξη, διαχείριση, εκτύπωση και κυκλοφορία των Φύλλων της Εφημερίδας της Κυβερνήσεως (ΦΕΚ), όσο και για την κάλυψη των εκτυπωτικών - εκδοτικών αναγκών του δημοσίου και του ευρύτερου δημόσιου τομέα (ν. 3469/2006/Α΄ 131 και π.δ. 29/2018/Α΄58).

1. ΦΥΛΛΟ ΤΗΣ ΕΦΗΜΕΡΙΔΑΣ ΤΗΣ ΚΥΒΕΡΝΗΣΕΩΣ (ΦΕΚ)

• Τα **ΦΕΚ σε ηλεκτρονική μορφή** διατίθενται δωρεάν στο **www.et.gr**, την επίσημη ιστοσελίδα του Εθνικού Τυπογραφείου. Όσα ΦΕΚ δεν έχουν ψηφιοποιηθεί και καταχωριστεί στην ανωτέρω ιστοσελίδα, ψηφιοποιούνται και αποστέλλονται επίσης δωρεάν με την υποβολή αίτησης, για την οποία αρκεί η συμπλήρωση των αναγκαίων στοιχείων σε ειδική φόρμα στον ιστότοπο www.et.gr.

• Τα **ΦΕΚ σε έντυπη μορφή** διατίθενται σε μεμονωμένα φύλλα είτε απευθείας από το Τμήμα Πωλήσεων και Συνδρομητών, είτε ταχυδρομικά με την αποστολή αιτήματος παραγγελίας μέσω των ΚΕΠ, είτε με ετήσια συνδρομή μέσω του Τμήματος Πωλήσεων και Συνδρομητών. Το κόστος ενός ασπρόμαυρου ΦΕΚ από 1 έως 16 σελίδες είναι 1,00 €, αλλά για κάθε επιπλέον οκτασέλιδο (ή μέρος αυτού) προσαυξάνεται κατά 0,20 €. Το κόστος ενός έγχρωμου ΦΕΚ από 1 έως 16 σελίδες είναι 1,50 €, αλλά για κάθε επιπλέον οκτασέλιδο (ή μέρος αυτού) προσαυξάνεται κατά 0,30 €. Το τεύχος Α.Σ.Ε.Π. διατίθεται δωρεάν.

• **Τρόποι αποστολής κειμένων προς δημοσίευση:**

Α. Τα κείμενα προς δημοσίευση στο ΦΕΚ, από τις υπηρεσίες και τους φορείς του δημοσίου, αποστέλλονται ηλεκτρονικά στη διεύθυνση **webmaster.et@et.gr** με χρήση προηγμένης ψηφιακής υπογραφής και χρονοσήμανσης.

Β. Κατ’ εξαίρεση, όσοι πολίτες δεν διαθέτουν προηγμένη ψηφιακή υπογραφή μπορούν είτε να αποστέλλουν ταχυδρομικά, είτε να καταθέτουν με εκπρόσωπό τους κείμενα προς δημοσίευση εκτυπωμένα σε χαρτί στο Τμήμα Παραλαβής και Καταχώρισης Δημοσιευμάτων.

• Πληροφορίες, σχετικά με την αποστολή/κατάθεση εγγράφων προς δημοσίευση, την ημερήσια κυκλοφορία των Φ.Ε.Κ., με την πώληση των τευχών και με τους ισχύοντες τιμοκαταλόγους για όλες τις υπηρεσίες μας, περιλαμβάνονται στον ιστότοπο (www.et.gr). Επίσης μέσω του ιστότοπου δίδονται πληροφορίες σχετικά με την πορεία δημοσίευσης των εγγράφων, με βάση τον Κωδικό Αριθμό Δημοσιεύματος (ΚΑΔ). Πρόκειται για τον αριθμό που εκδίδει το Εθνικό Τυπογραφείο για όλα τα κείμενα που πληρούν τις προϋποθέσεις δημοσίευσης.

2. ΕΚΤΥΠΩΤΙΚΕΣ - ΕΚΔΟΤΙΚΕΣ ΑΝΑΓΚΕΣ ΤΟΥ ΔΗΜΟΣΙΟΥ

Το Εθνικό Τυπογραφείο ανταποκρινόμενο σε αιτήματα υπηρεσιών και φορέων του δημοσίου αναλαμβάνει να σχεδιάσει και να εκτυπώσει έντυπα, φυλλάδια, βιβλία, αφίσες, μπλοκ, μηχανογραφικά έντυπα, φακέλους για κάθε χρήση, κ.ά.

Επίσης σχεδιάζει ψηφιακές εκδόσεις, λογότυπα και παράγει οπτικοακουστικό υλικό.

Ταχυδρομική Διεύθυνση: Καποδιστρίου 34, τ.κ. 10432, Αθήνα

ΤΗΛΕΦΩΝΙΚΟ ΚΕΝΤΡΟ: 210 5279000 - fax: 210 5279054

ΕΞΥΠΗΡΕΤΗΣΗ ΚΟΙΝΟΥ

Πωλήσεις - Συνδρομές: (Ισόγειο, τηλ. 210 5279178 - 180)

Πληροφορίες: (Ισόγειο, Γρ. 3 και τηλεφ. κέντρο 210 5279000)

Παραλαβή Δημ. Ύλης: (Ισόγειο, τηλ. 210 5279167, 210 5279139)

Ωράριο για το κοινό: Δευτέρα ως Παρασκευή: 8:00 - 13:30

Ιστότοπος: **www.et.gr**

Πληροφορίες σχετικά με την λειτουργία του ιστότοπου: **helpdesk.et@et.gr**

Αποστολή ψηφιακά υπογεγραμμένων εγγράφων προς δημοσίευση στο ΦΕΚ: **webmaster.et@et.gr**

Πληροφορίες για γενικό πρωτόκολλο και αλληλογραφία: **grammateia@et.gr**

Πείτε μας τη γνώμη σας,

για να βελτιώσουμε τις υπηρεσίες μας, συμπληρώνοντας την ειδική φόρμα στον ιστότοπό μας.

